


ISTITUTO STATALE DI ISTRUZIONE SUPERIORE "E. MAJORANA - O. FASCITELLI" - CORSO RISORGIMENTO N. 353 - 86170 ISERNIA

SERVIZIO PREVENZIONE E PROTEZIONE

PIANO DI EMERGENZA ED EVACUAZIONE

PLESSO LICEO CLASSICO "O. FASCITELLI" - CORSO GARIBALDI N. 8 - ISERNIA

TAV. n.25/40 CORPO AGGIUNTO PIANO TERRA -WC

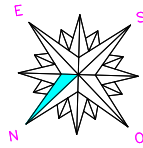

PROCEDURE UTILIZZO PRESIDI ANTINCENDIO

Estintore a polvere: dirigere il getto alla base delle fiamme



Estintore a CO2: Dirigere il getto vicino alla fiamma - Non respirare i vapori



Idranti: dirigere il getto verso la fiamma. Non usare su apparecchiature in tensione




Procedure per l'evacuazione

INCENDIO

- 1) Segnala il pericolo al Responsabile di Plesso
- 2) Mantieni la calma - Non gridare - Non spingere
- 3) Utilizza i presidi antincendio secondo le istruzioni
- 4) Abbandona i locali e chiudi le porte
- 5) Segui la segnaletica per le uscite di emergenza
- 6) Evita di andare contro corrente
- 7) Non tornare indietro
- 8) In caso di fumo, cammina chinato
- 9) In caso di fumo, respira in un fazzoletto bagnato
- 10) Aiuta le persone in difficoltà fino all'uscita

TERREMOTO

- 1) Segnala il pericolo al Responsabile di Plesso
- 2) Mantieni la calma - Non gridare - Non spingere
- 3) Usa il banco come scudo, riparati sotto di esso
- 4) Dopo il segnale di allarme lascia i locali della scuola
- 5) Per uscire segui la segnaletica
- 6) Evita di andare contro corrente
- 7) Non tornare indietro
- 8) Lascia gli effetti personali in aula (libri, ecc..)
- 9) Aiutare le persone in difficoltà fino all'uscita

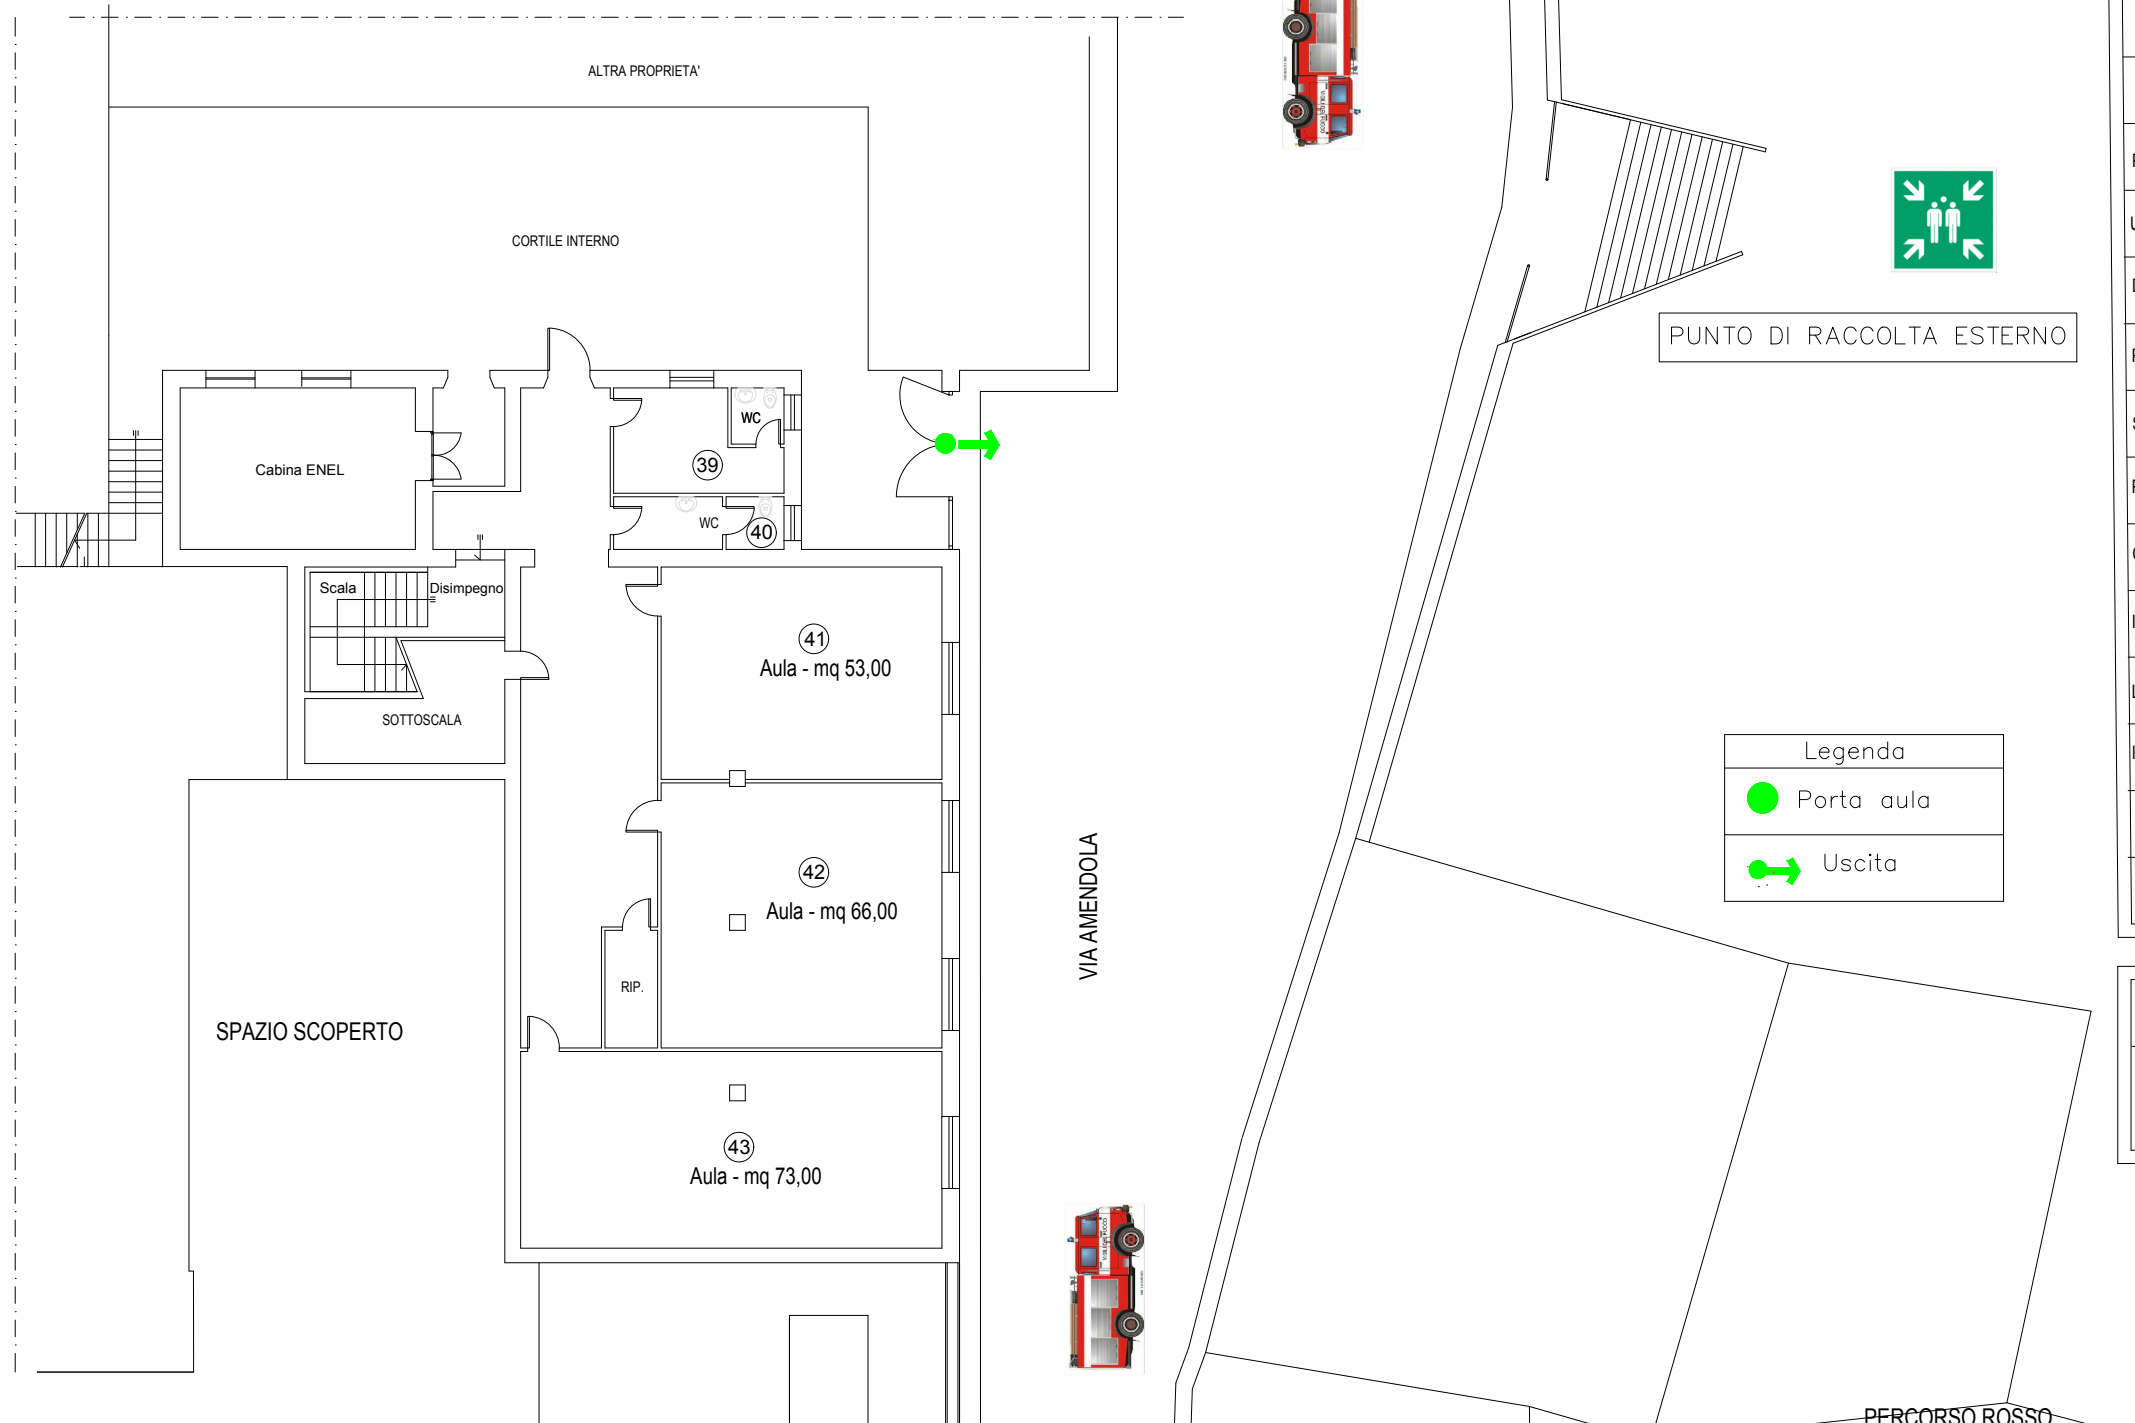

DESCRIZIONE

Idrante	
Estintore	
Pulsante allarme antincendio	
Uscita di emergenza	
Direzione da seguire	
Percorso di uscita	
Scala di uscita	
Punto di raccolta	
Cassetta di pronto Soccorso	
Ingresso mezzi VV.F	
Luogo sicuro	
Ingresso mezzi di Soccorso	
Ingresso o Uscita	
VOI SIETE QUI	

Legenda

- Porta aula
- Uscita

Numeri di Emergenza

Vigili del Fuoco	115
Pronto Soccorso	118
Polizia	113
Carabinieri	112